




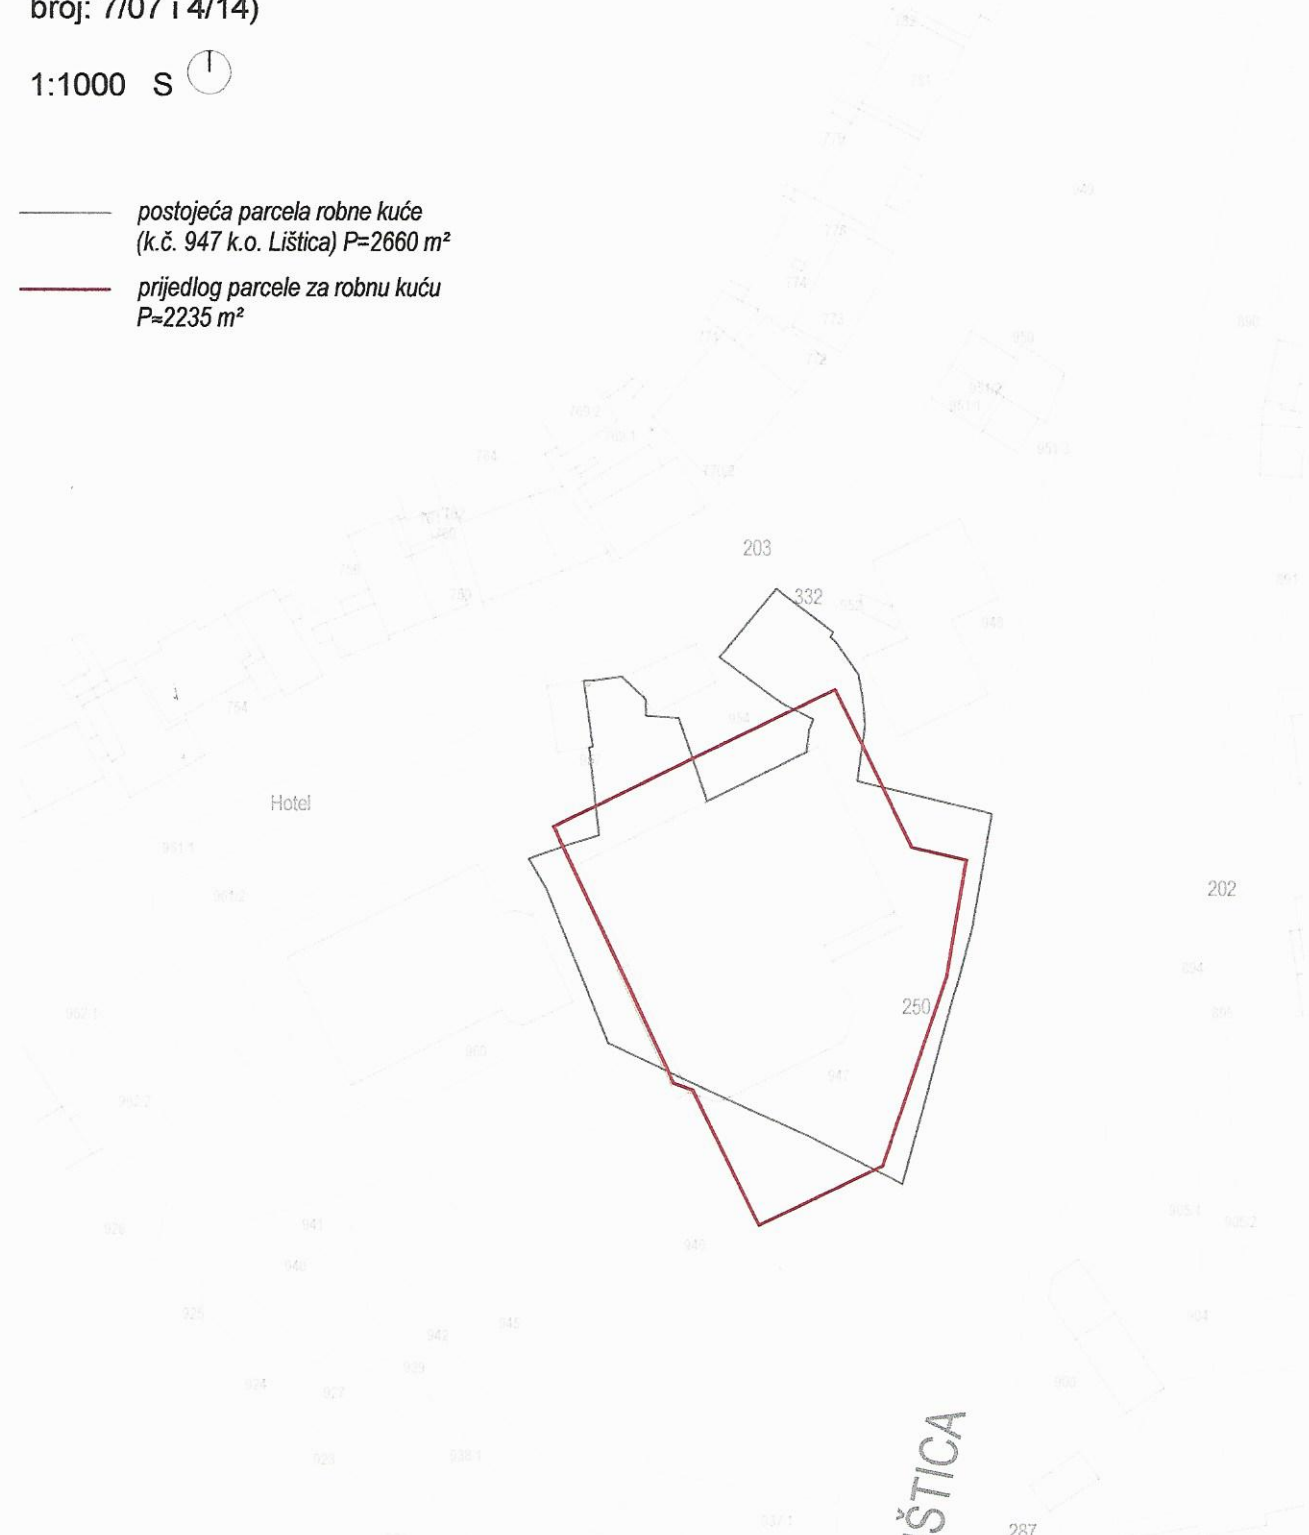
GRAFIČKI PRILOG URBANISTIČKO- TEHNIČKIM UVJETIMA 52/2016
(prijedlog)

dijelovi parcela broj k.č. 947, 946, 948, 954 i 957 sve k.o. Lištica

Izvod iz Odluke o izmjenama i dopunama Urbanističkog plana uređenja naselja Široki Brijeg („Sl. glasnik općine Široki Brijeg“, broj: 3/00, 6/05, 9/10, 3/12 i 5/16) i Odluke o donošenju Detaljnog plana uređenja gradskog područja „Vrace“ („Sl. glasnik općine Široki Brijeg“, broj: 7/07 i 4/14)

1:1000 S 

-  postojeća parcela robne kuće
(k.č. 947 k.o. Lištica) P=2660 m²
-  prijedlog parcele za robnu kuću
P=2235 m²



Prilog lokacijskoj dozvoli,
broj:06-23-361/2016
List br.4
Broj: 52/2016
Š.Brijeg, 14.10.2016.god.



SLUŽBA ZA PROSTORNO
UREĐENJE I ZAŠTITU OKOLIŠA

