


URBANISTIČKI PROJEKAT INDUSTRIJSKE ZONE "KNEŠPOLJE" ŠIROKI BRIJEG

IZVOD IZ PROSTORNOG PLANA
GRADA ŠIROKOG BRIJEGA 2012-2032

LEGENDA :

	GOSPODARSKA ZONA
NAMJENA	
	STAMBENA (MJEŠOVITA) NAMJENA
	JAVNA (DRUŠTVENA) NAMJENA
	JAVNE ZELENE POVRŠINE
	SPORTSKO-REKREACIJSKA NAMJENA
	GOSPODARSKA NAMJENA
	GROBLJA

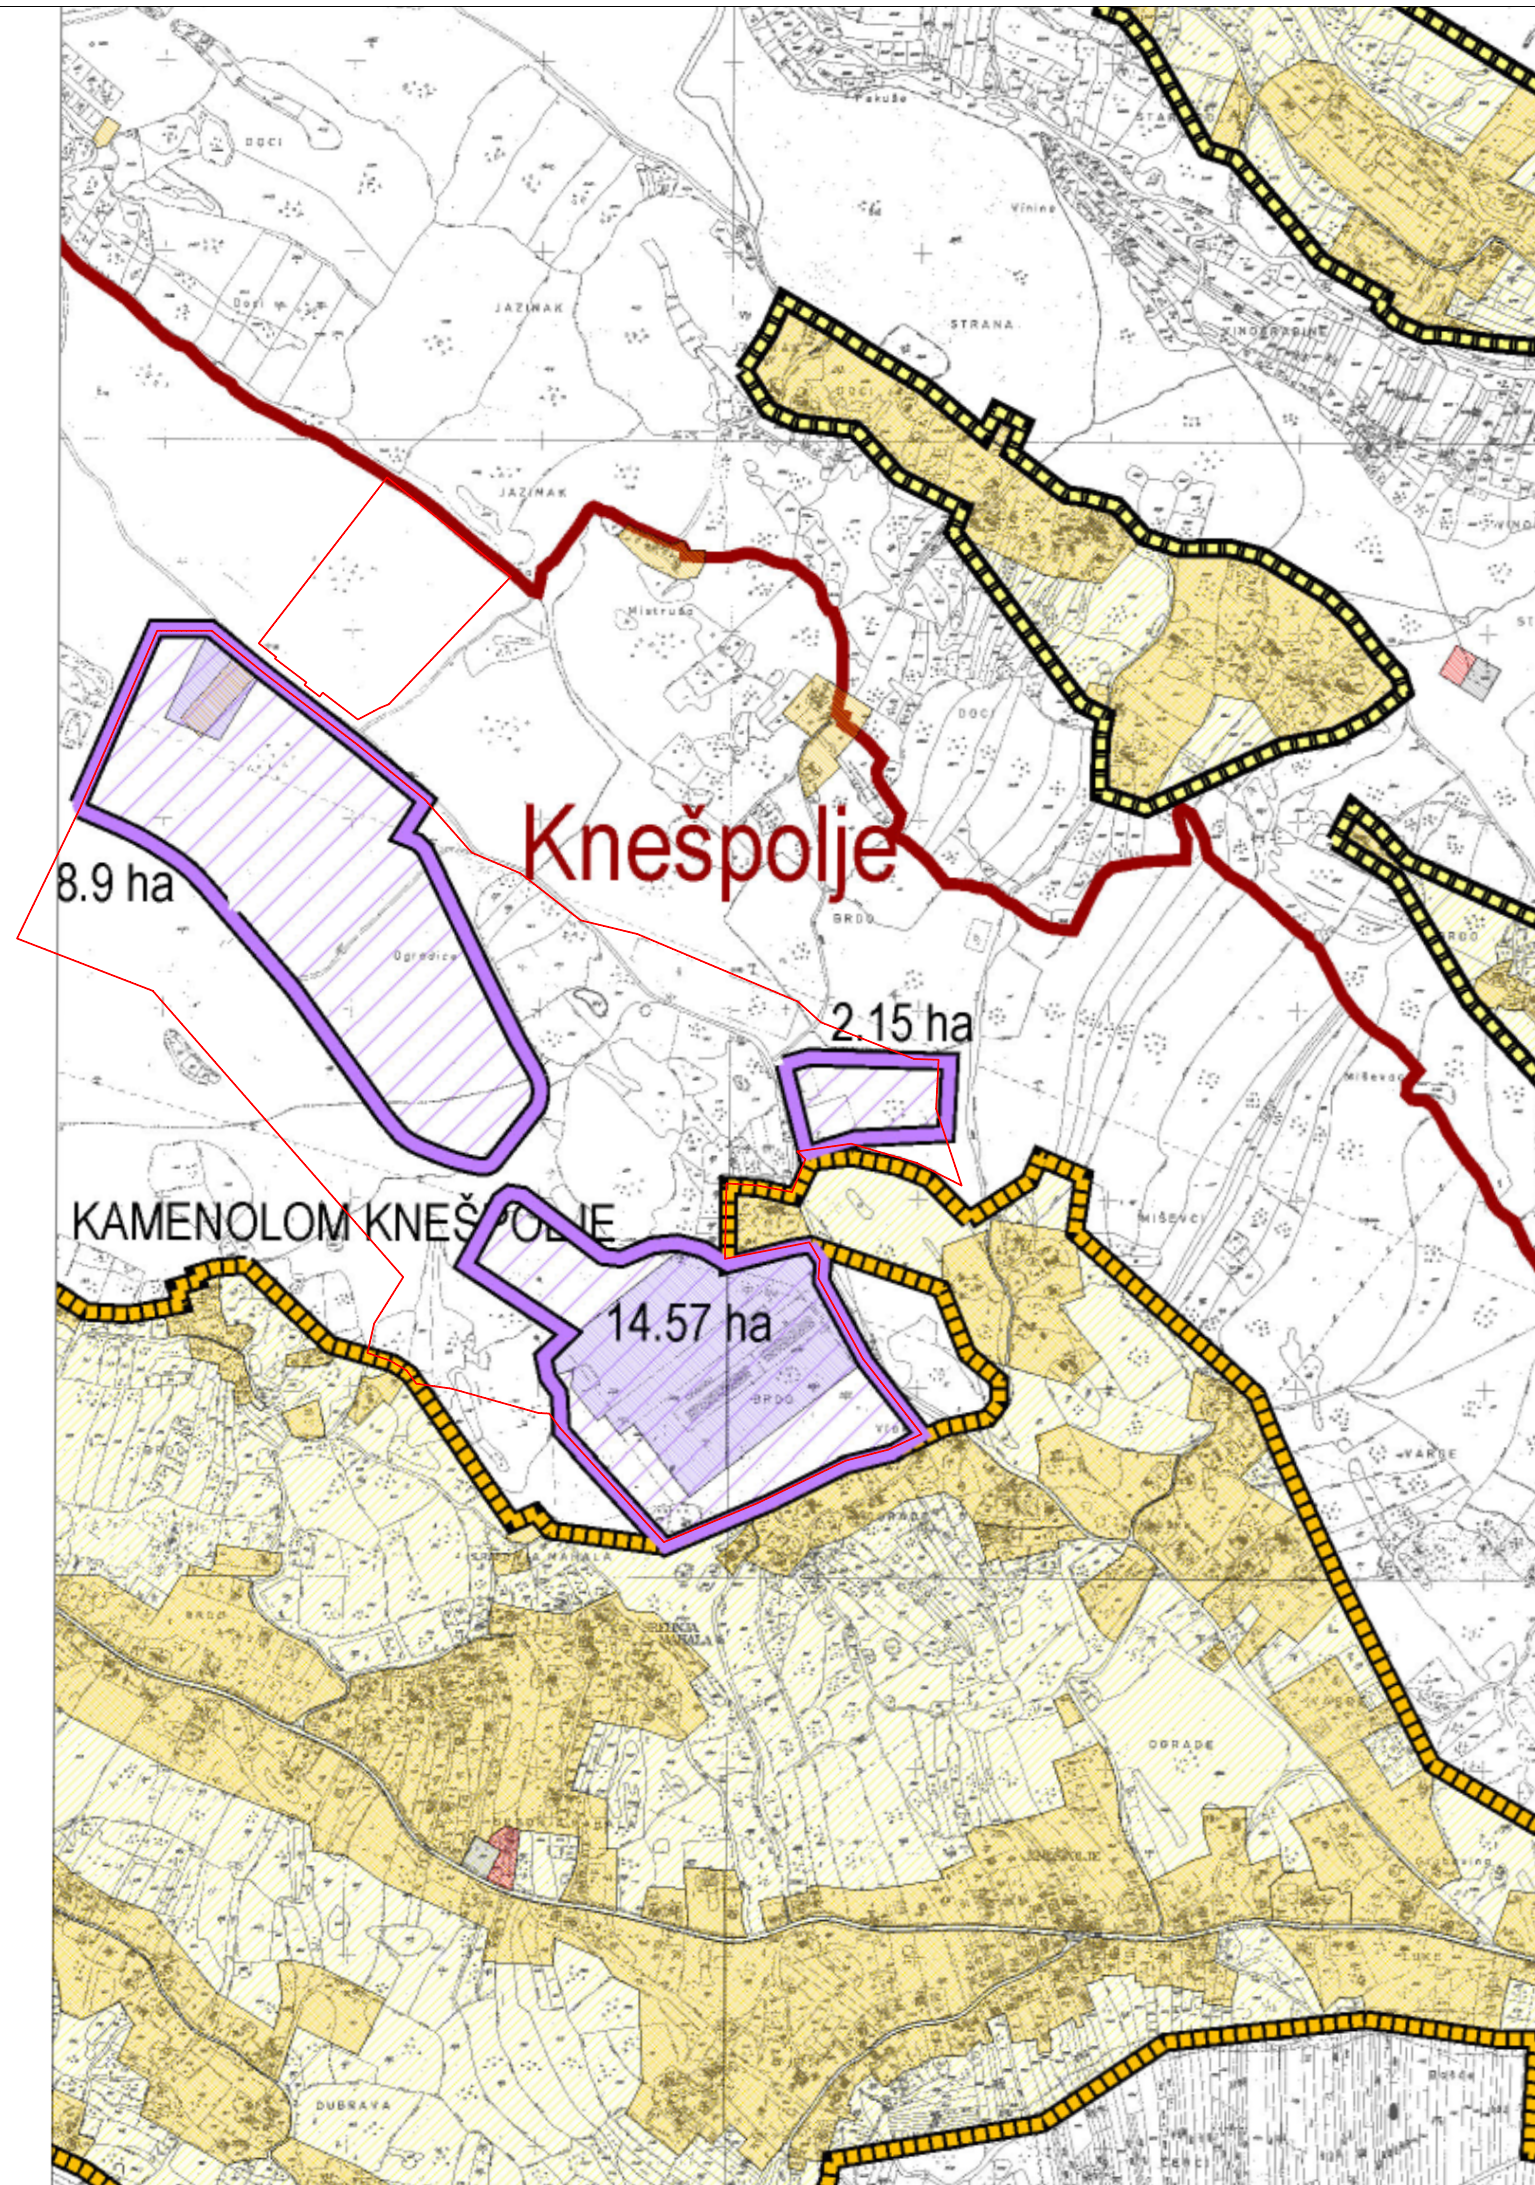

Grafički prilog:		IZVOD IZ PROSTORNOG PLANA		M.P.
Faza izrade:	NACRT	Rukovodilac radnog tima:	Boris Badža, dipl.inž.arh.	
Nosilac pripreme:		Odgovorni planer:	Boris Badža, dipl.inž.arh.	
GRAD ŠIROKI BRIJEG		Izrada priloga:	Gordan Milinković, dipl.inž.geod.	
		Direktor:	Snežana Mrđa-Badža, dipl.inž.arh.	
		URBIS CENTAR d.o.o. BANJALUKA april, 2025. godine		PRILOG BR.: 1 RAZMJERA 1:10000