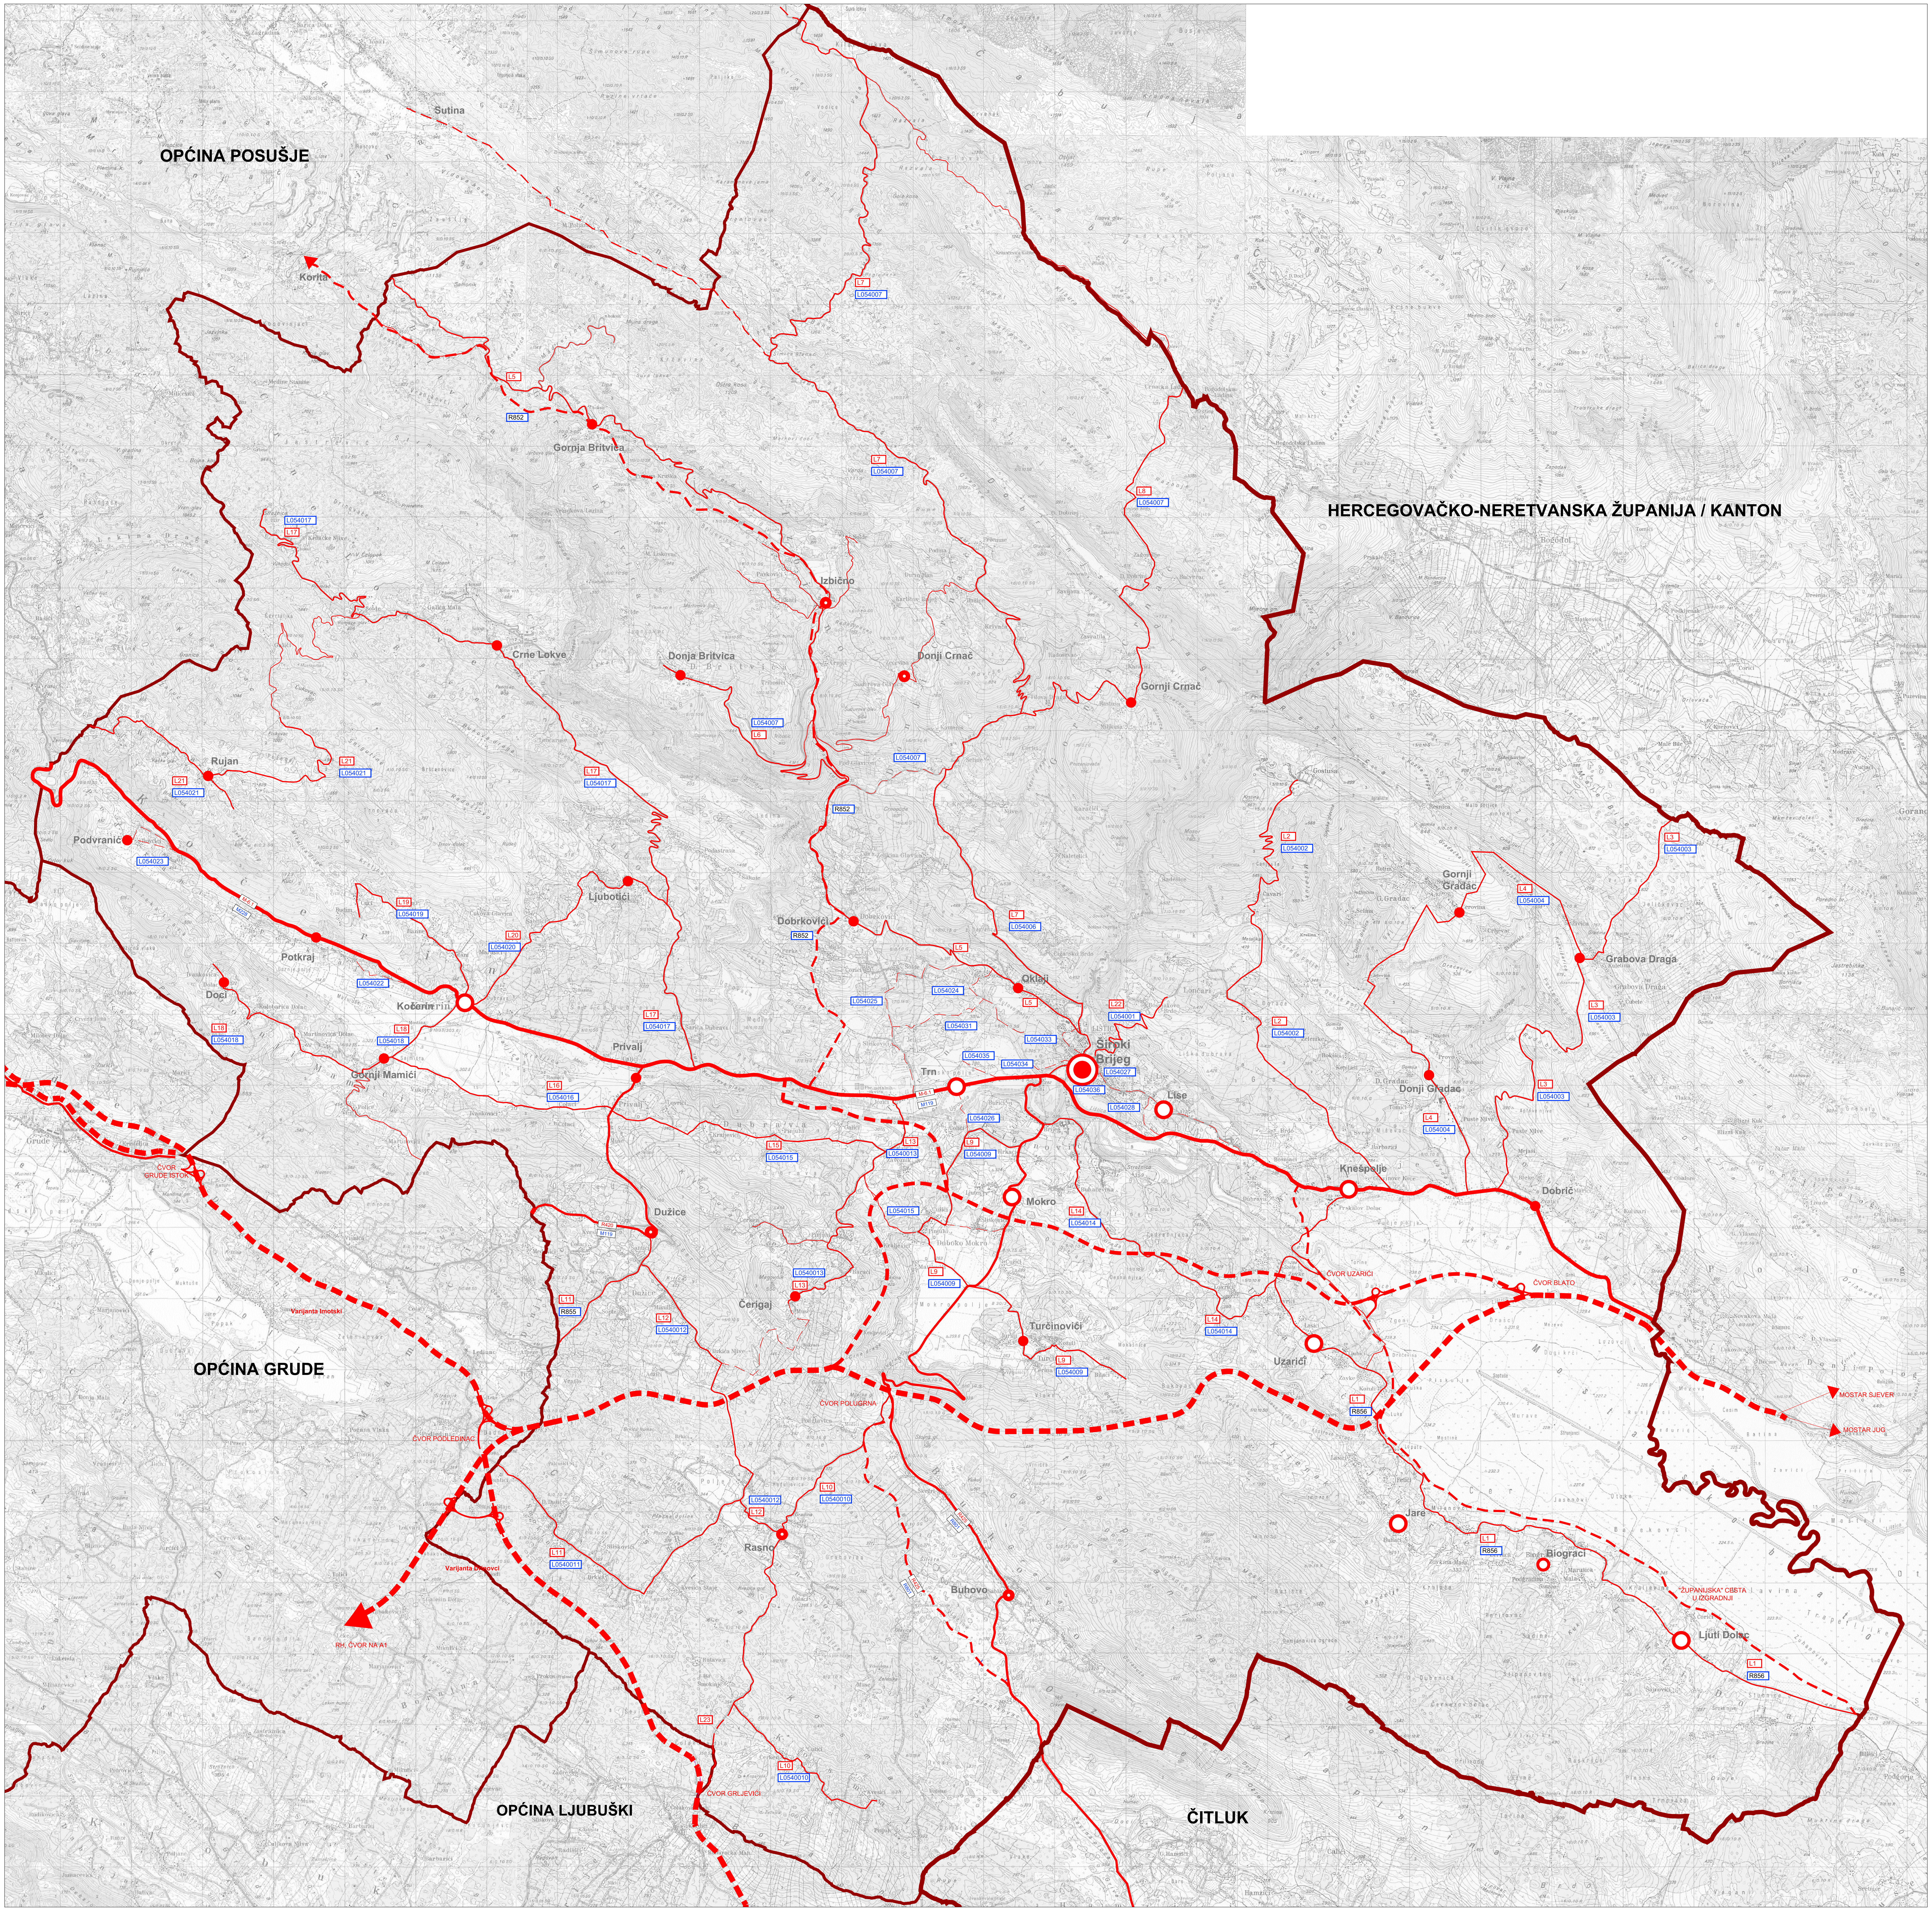

PROSTORNI PLAN
GRADA ŠIROKOG BRIJEGA

4. INFRASTRUKTURNA MREŽA - PROMET

0 500 1000 2000 3000 m

TERITORIJALNE GRANICE

ŽUPANIJSKA GRANICA
GRANICA GRADA / OPĆINE

CESTOVNI PROMET
POSTOJEĆE / PLANIRANO

BRZE CESTE
M-6.1 MAGISTRALNE CESTE
R420 REGIONALNE CESTE
L054006 LOKALNE CESTE
NEKATEGORIZIRANE CESTE
GRADSKE PROMETNICE
ČVORIŠTA NA BRZOJ CESTI
GRANIČNI PRIJELAZ

NASELJA

TIPOLOGIJA NASELJA	VELIČINA NASELJA PREMA BROJU STANOVNIKA
ŽUPANIJSKI CENTAR	> 3000
CENTAR GRADA	2000 - 3000
SEKUNDARNI CENTAR	1000 - 2000
TERCIJARNI CENTAR	< 1000
OSTALA NASELJENA MJESTA	

ŽUPANIJA ZAPADNOHERCEGOVAČKA
GRAD ŠIROKI BRIJEG

Naziv prostornog plana:
PROSTORNI PLAN GRADA ŠIROKOG BRIJEGA ZA PERIOD OD 2012. DO 2032. GODINE

Naziv kartografskog prikaza:
4. INFRASTRUKTURNA MREŽA - PROMET

Broj kartografskog prikaza: 4	Mjerilo kartografskog prikaza: 1:25000
Odluka predstavničkog tijela o izradi planskog dokumenta: Službeni glasnik Grada Širokog Brijega 8/2009	Odluka predstavničkog tijela o donošenju planskog dokumenta: Službeni glasnik Grada Širokog Brijega 7/2018
Javna rasprava: 12.4.2016. - 12.7.2016.	Ponovljena javna rasprava: 19.2.2018. - 6.3.2018.
Pečat tijela odgovornog za provođenje javne rasprave:	Odgovorna osoba za provođenje javne rasprave: .... Borislav ZOVKO, dipl. ing. sig. i ing. građ.

Nositelj pripreme planskog dokumenta: **SLUŽBA ZA PROSTORNO UREĐENJE I ZAŠTITU OKOLIŠA GRADA ŠIROK OG BRIJEGA**
Fra Didaka Buntića 11, Široki Brijeg, Bosna i Hercegovina

Pečat pravne osobe koja je izradila plan:	Odgovorna osoba: .... Zdravko KRASIĆ, dipl. ing. arh.

Nositelj izrade planskog dokumenta:
Konzorcij u sastavu:

URBANE TEHNIKE d.o.o.
Vrbik 8a, Zagreb, Republika Hrvatska, tel. +3851444410
direktor: Zdravko KRASIĆ, dipl. ing. arh.

IGH d.o.o. Mostar
Bišće polje bb, Mostar, Bosna i Hercegovina
direktor: Martina KOLOBARA, dipl. oec.

GRAĐEVINSKI FAKULTET SVEUČILIŠTA U MOSTARU
Matice hrvatske bb, Mostar, Bosna i Hercegovina
dekan: Izv. prof. dr. sc. Ivan LOVRIĆ, dipl. ing. građ.

HEGRA d.o.o.
Kralja Tomislava bb, Čitluk, Bosna i Hercegovina
direktor: Ivo KRASIĆ, dipl. ing. građ.

Voditelji izrade plana:
Zdravko KRASIĆ, dipl. ing. arh., voditelj tima
Izv. prof. dr. sc. Ivan LOVRIĆ, dipl. ing. građ., zamjenik voditelja tima
Mr. sc. Krešimir ŠARAVANJA, dipl. ing. građ., zamjenik voditelja tima

Predsjednik gradskog vijeća: .... Vinko TOPIĆ, dipl. ing. agr.	Pečat predstavničkog tijela: