
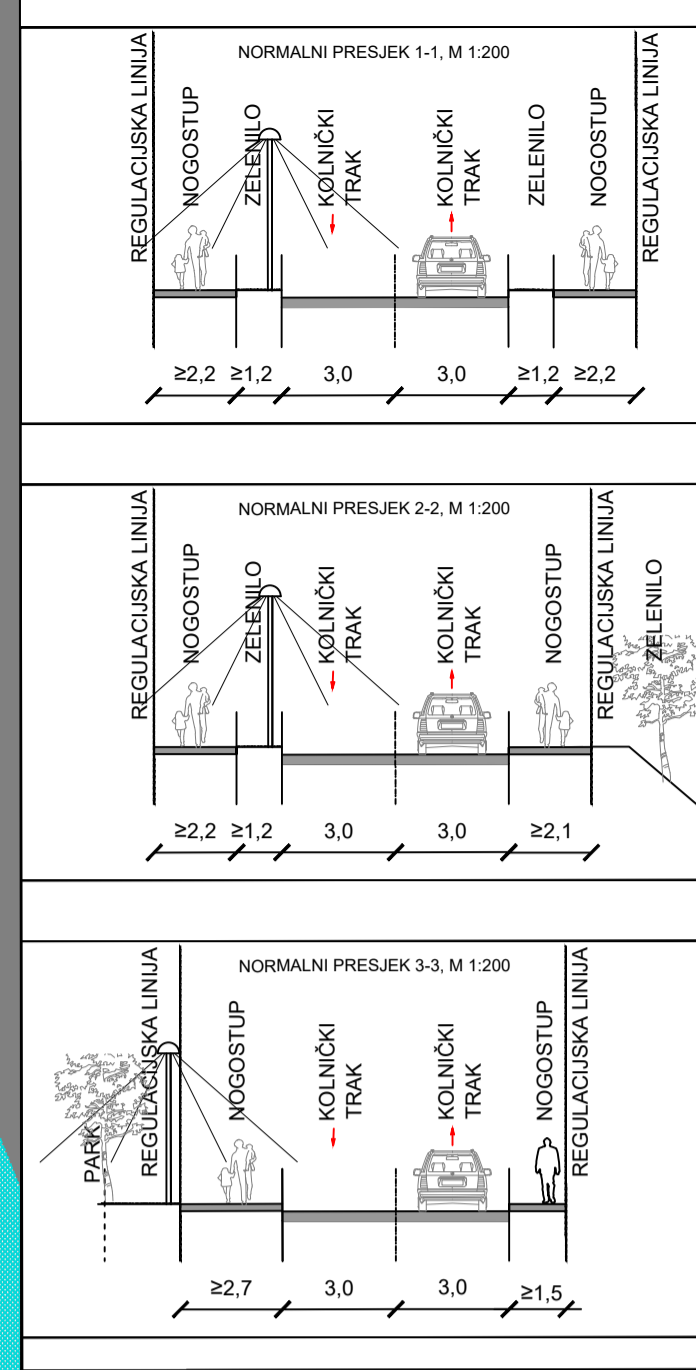


4804763.37
6467288.87

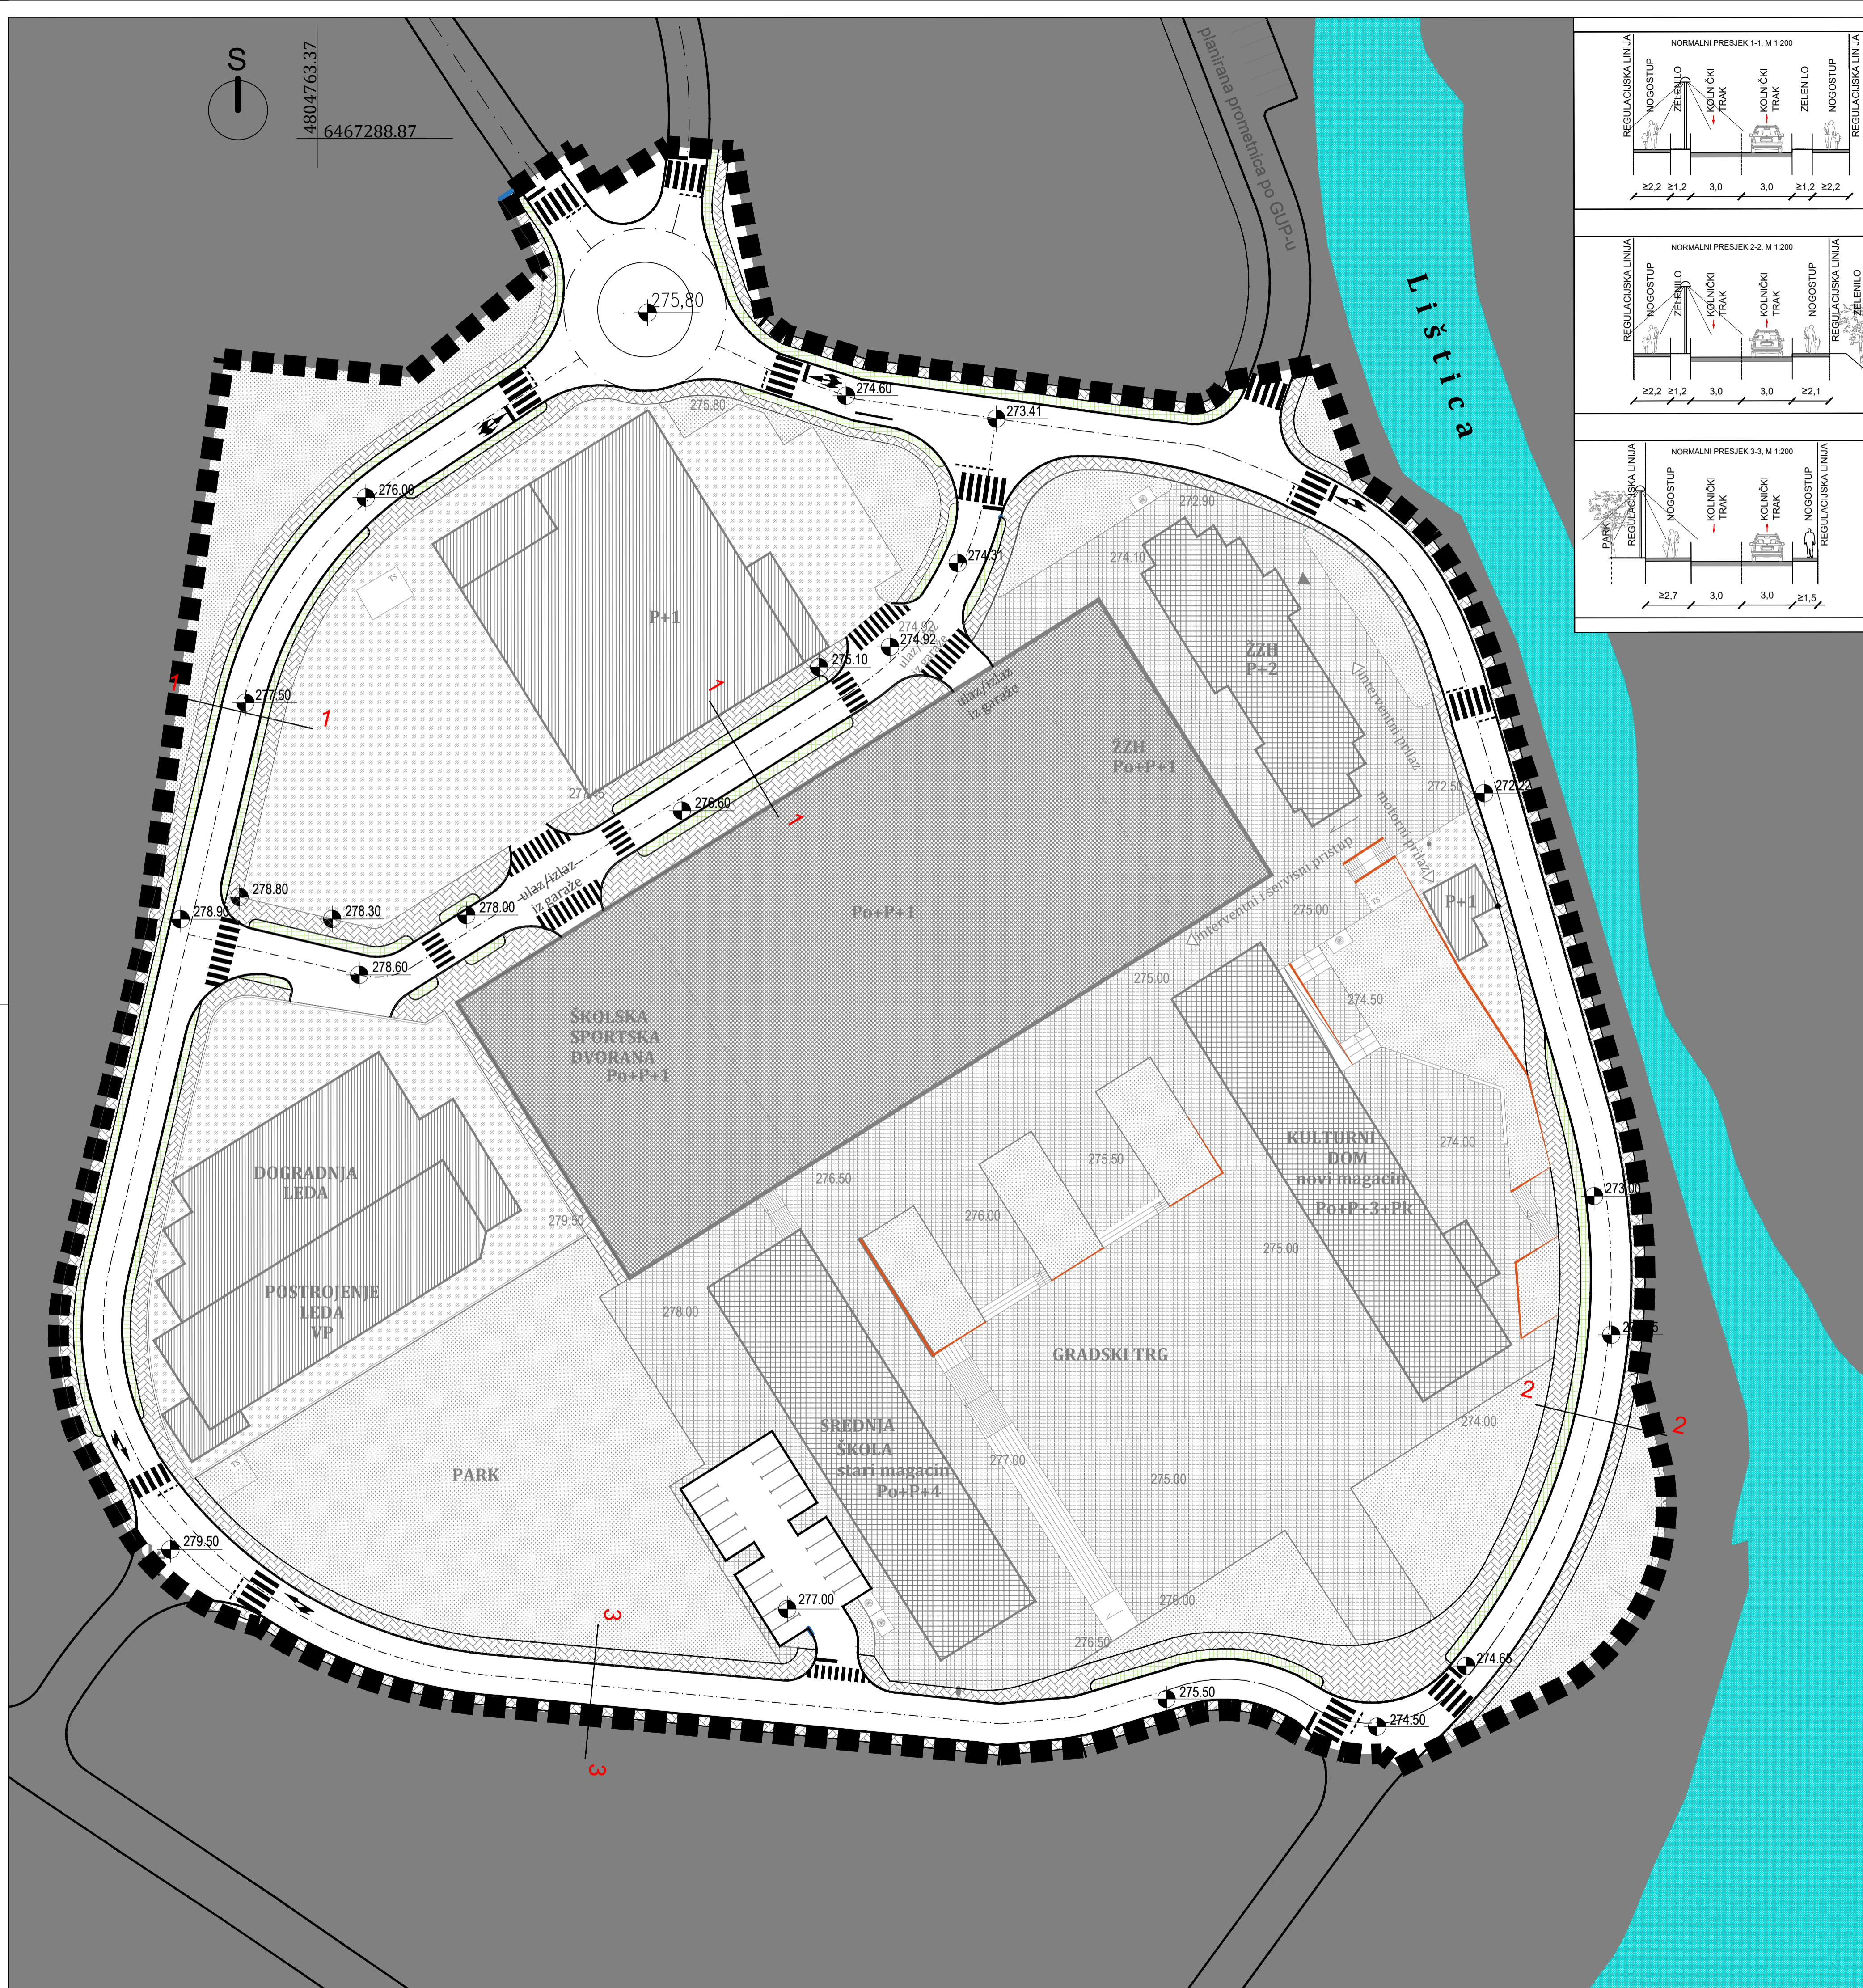

DETALJNI PLAN UREĐENJA GRADSKOG PODRUČJA DUHANSKA STANICA ŠIROKI BRIJEG NACRT PLANA

2.3 PROMET I PROMETNE POVRŠINE

M 1:500

LEGENDA

- GRANICE**
 - GRANICA OBUHVATA PLANA
 - POTPORNI ZID
- VODE I VODNE POVRŠINE**
 - VODNO DOBRO
- OBJEKTI**
 - KATNOST GRAĐEVINE
 - GRAĐEVINA
- INFRASTRUKTURA**
 - OSTALI ELEMENTI
 - RUBNJAK
 - KOLOVOZ
 - PJEŠAČKE POVRŠINE
 - OBRUBNO ZAŠITNO ZELENILO

Administrativna jedinica:	Zapadnohercegovačka županija, Grad Široki Brijeg	
Naziv plana:	DETALJNI PLAN UREĐENJA GRADSKOG PODRUČJE "DUHANSKA STANICA", ŠIROKI BRIJEG NACRT PLANA	
Naziv kartografskog prikaza:	PROMET I PROMETNE POVRŠINE	
Broj kartografskog prikaza:	2.3.	Mjerilo kartografskog prikaza: 1 : 500
Odluka o pristupanju izradi plana:	Sl. glasnik Općine Široki Brijeg 07/2005.	Odluka o usvajanju plana:
Javna rasprava (datum objave):		Javni uvid održan:
NOSITELJ IZRADE PLANA:	NOSITELJ PRIPREME PLANA:	
Ecoplan d.o.o. Mostar poduzeće za prostorno i urbanističko planiranje, projektiranje i konzalting ecoplan	GRAD ŠIROKI BRIJEG Služba za prostorno uređenje i zaštitu okoliša	
Pečat Nositelja izrade plana:	Pečat Nositelja pripreme plana:	
M.P.	M.P.	
Direktor:	Marko Puljić, bacc.oec.	Gradonačelnik: Miro Kraljević
Odgovorni planer:	dr.sc. Borislav Puljić, dipl.ing.arh.	Šef službe: Borislav Zovko, dipl. ing.
STRUČNI TIM U IZRADI PLANA	SAVJET PLANA	
Marja Rakić, dipl.ing.arh. Mirela Šetka Pričić, dipl.ing.grad. Danijela Mandić, dipl.ing.grad. Marina Jeličić, dipl.ing.grad. Marjan Radić, dipl.ing.et. Bojan Spasojević, dipl.ing.polj.	Borislav Zovko, dipl.ing.sig., predsjednik Ivan Spajić, dipl.ing.arh., zamjenik Pero Čekić, dipl.ing.arh. Pero Đolo, dipl.ing.grad. Anđrija Kraljević, dipl.ing.agr. Vilson Crnjac, dipl.iur. Elizabeta Čorić, dipl.ing.grad.	
Pečat Gradskog vijeća Široki Brijeg	Predsjednik Gradskog vijeća: Vinko Topić	
M.P.	M.P.	
Broj projekta:	391	Datum: 09/2022.